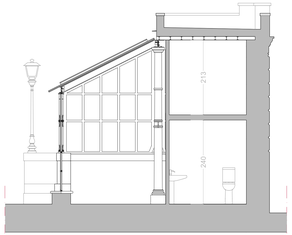

Sezione A-A

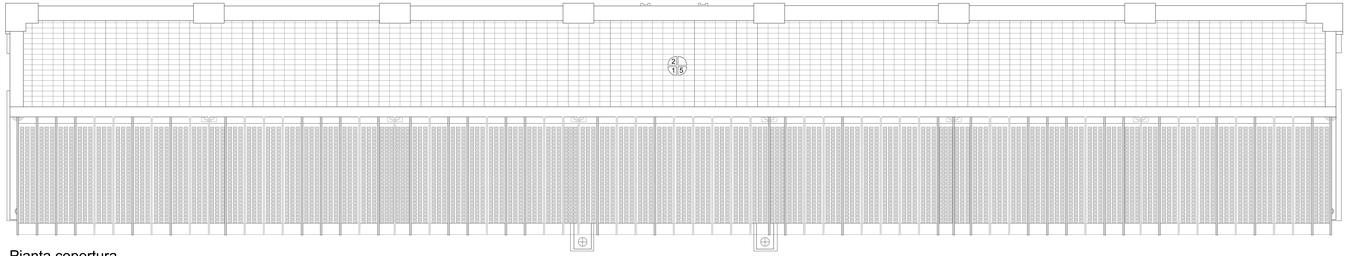

Pianta copertura

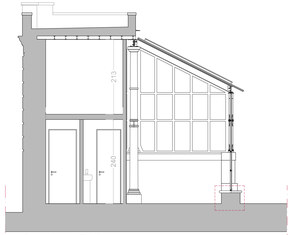

Sezione B-B

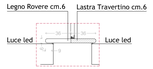

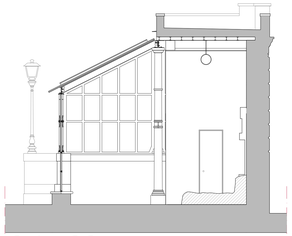

Sezione C-C

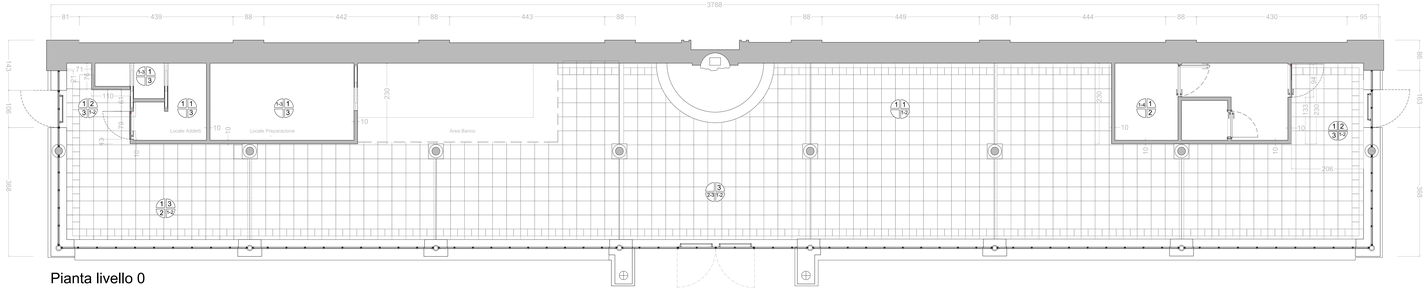

Pianta livello 0

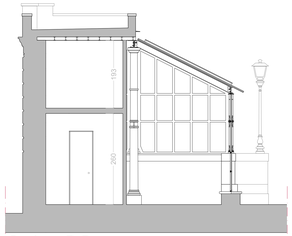

Sezione D-D

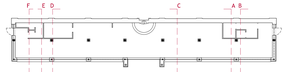

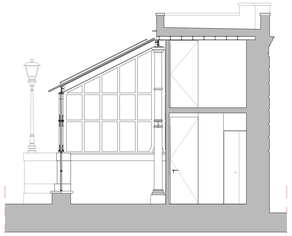

Sezione E-E

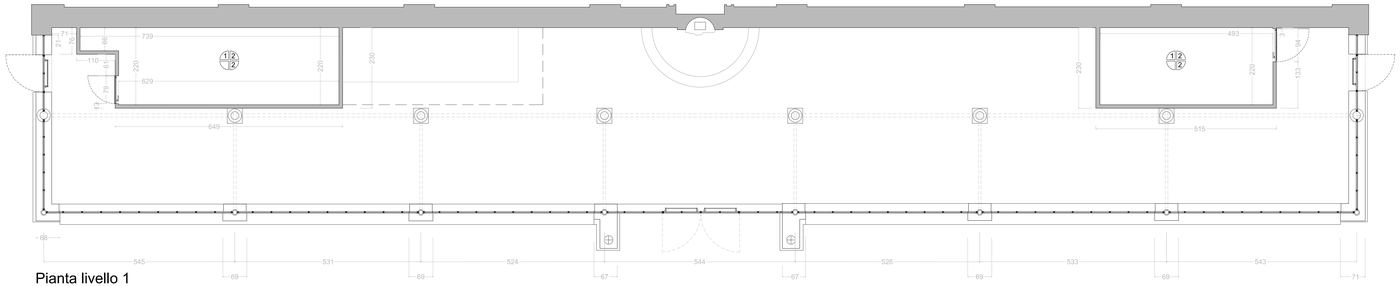

Pianta livello 1

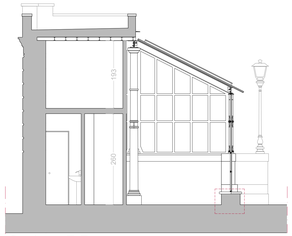

Sezione F-F

LEGENDA- NOTE MATERIALI DI FINITURA

	RIVESTIMENTI
1	Intonaco verniciato interno
2	Intonaco verniciato esterno
3	Lastre di gres porcellanato dimensioni: 40x40 mm; spessore: 1,40 cm
4	Marmette di graniglia di marmo tinta unita colore bianco di Carrara; dim: 20x20 cm; sp: 1,2 cm
	SOFFITTI
1	Cartongesso spessore mm.20
2	Intonaco verniciato
3	Vetro selettivo mm.18/20
	PAVIMENTI
1	Mattonelle di graniglia di marmo tinta unita colore tipo rosso Verona; dim: 40x40; sp: 3,2 cm
2	Mattonelle di graniglia di marmo tinta unita colore tipo nero ebano; dim: 20x20; sp: 3,2 cm
3	Lastre in gres porcellanato dimensioni: 40x40 cm; spessore: 1,40 cm
4	Marmette di graniglia di marmo decorato; dimensioni: 20x20 cm; spessore: 2,3 cm
5	Cotto per esterno dimensioni: 30x15 cm; spessore: 2,5 cm
	SOGLIE - LISTONI SUPERIORI
1	Materiale lapideo
2	Assi in legno di Rovere spessore cm.6 (muretto lato sud)
3	Lastre di basalto

TUTTE LE DIMENSIONI DEVONO ESSERE VERIFICATE SUL POSTO E GLI ERRORI DEVONO ESSERE RIPORTATI IMMEDIATAMENTE AGLI ARCHITETTI. VIETATA LA RIPRODUZIONE, TUTTI I DIRITTI RISERVATI

MINISTERO DELLA CULTURA

GALLERIE NAZIONALI D'ARTE ANTICA PALAZZO BARBERINI E GALLERIA CORSINI

ADEGUAMENTO E RESTAURO DELLA SERRA DI PALAZZO BARBERINI NELL'AMBITO DEL PROCEDIMENTO PER LA REALIZZAZIONE DEL POSTO RISTORO BAR-CAFFETTERIA

PROGETTO ESECUTIVO

RUP: Dott.ssa Flaminia Gennari Sartori

Supporto al RUP: Ing. Giuseppe Silvestri

Progettazione Architettonica: Arch. Dario Aureli (responsabile ufficio tecnico)

Progettazione Impianti e Strutture: Ing. Marco Musmeci

Progettazione Impianti: Ing. Massimo Mercuri - Strutture Ing. Marco Moscardelli

Consulente Architettura: Arch. Enrico Quell

OGGETTO:

PIANTE-PROSPETTI-SEZIONI POST OPERAM

REV.	DATA
0.0	10.07.2021

FILE NAME: AR03.dwg / AR03.pdf

SCALA 1:50

TAVOLA AR-03

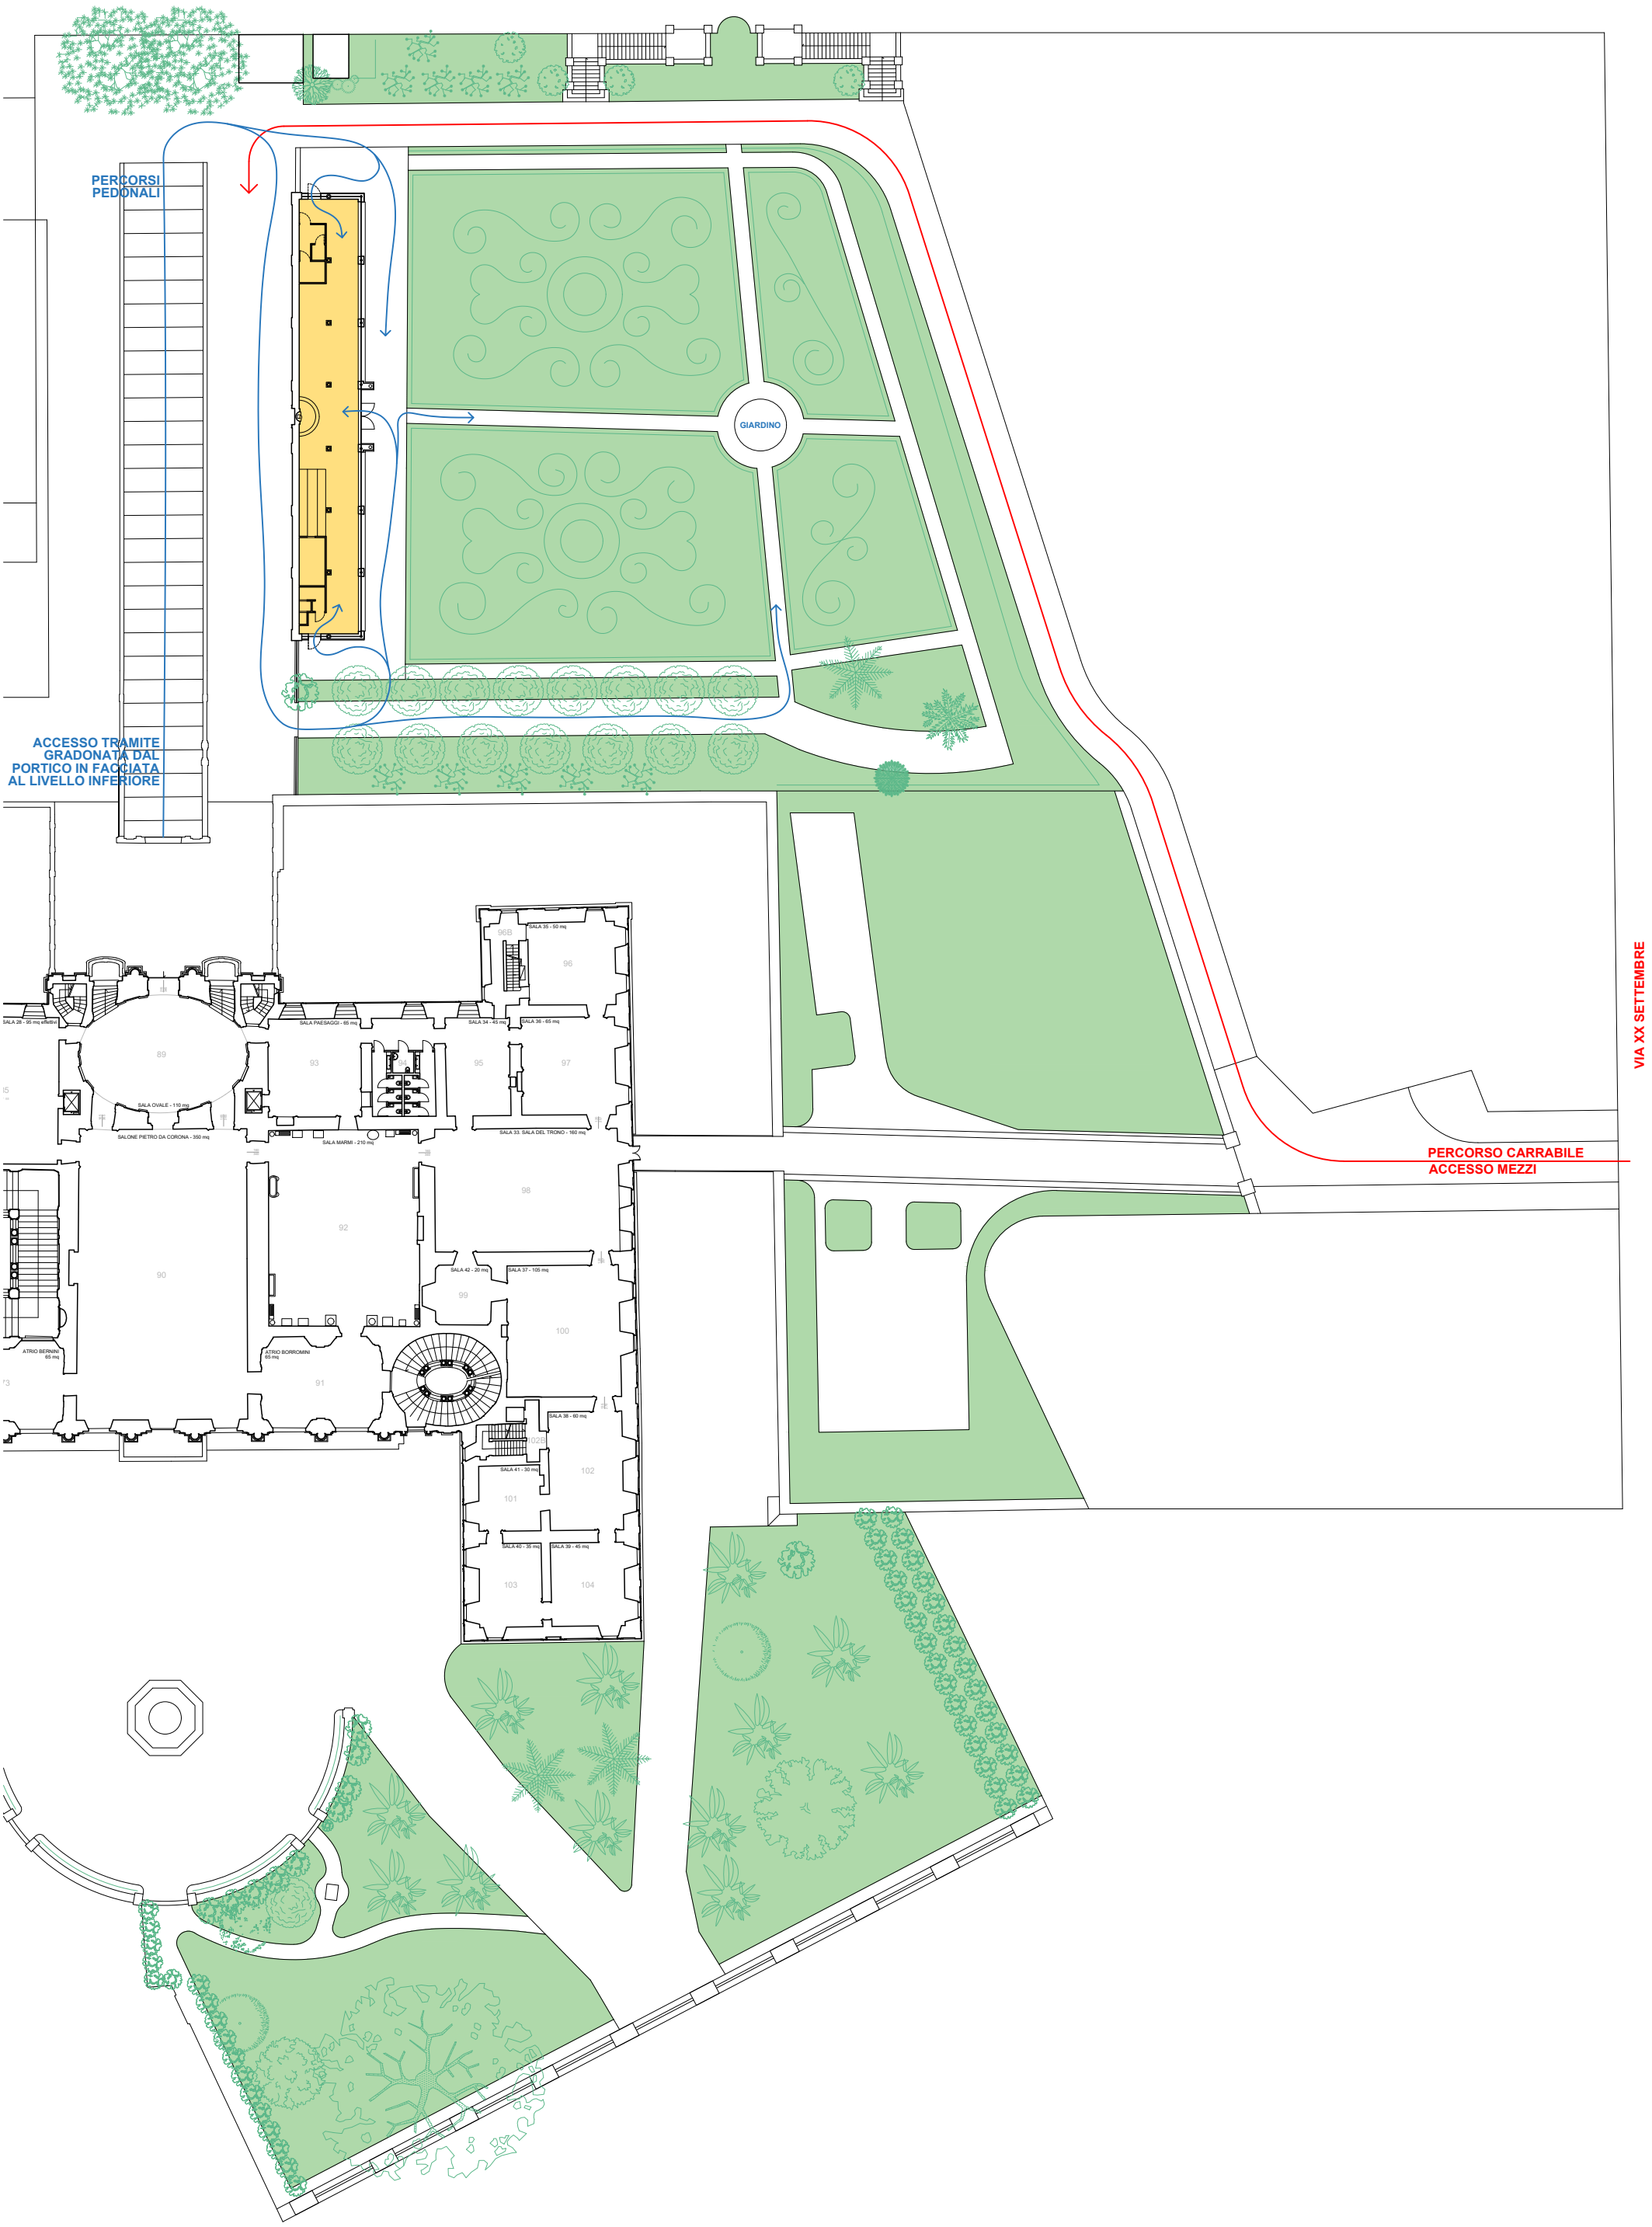

GALLERIE NAZIONALI DI ARTE ANTICA
Palazzo Barberini. Caffetteria. ACCESSIBILITÀ. 1:500

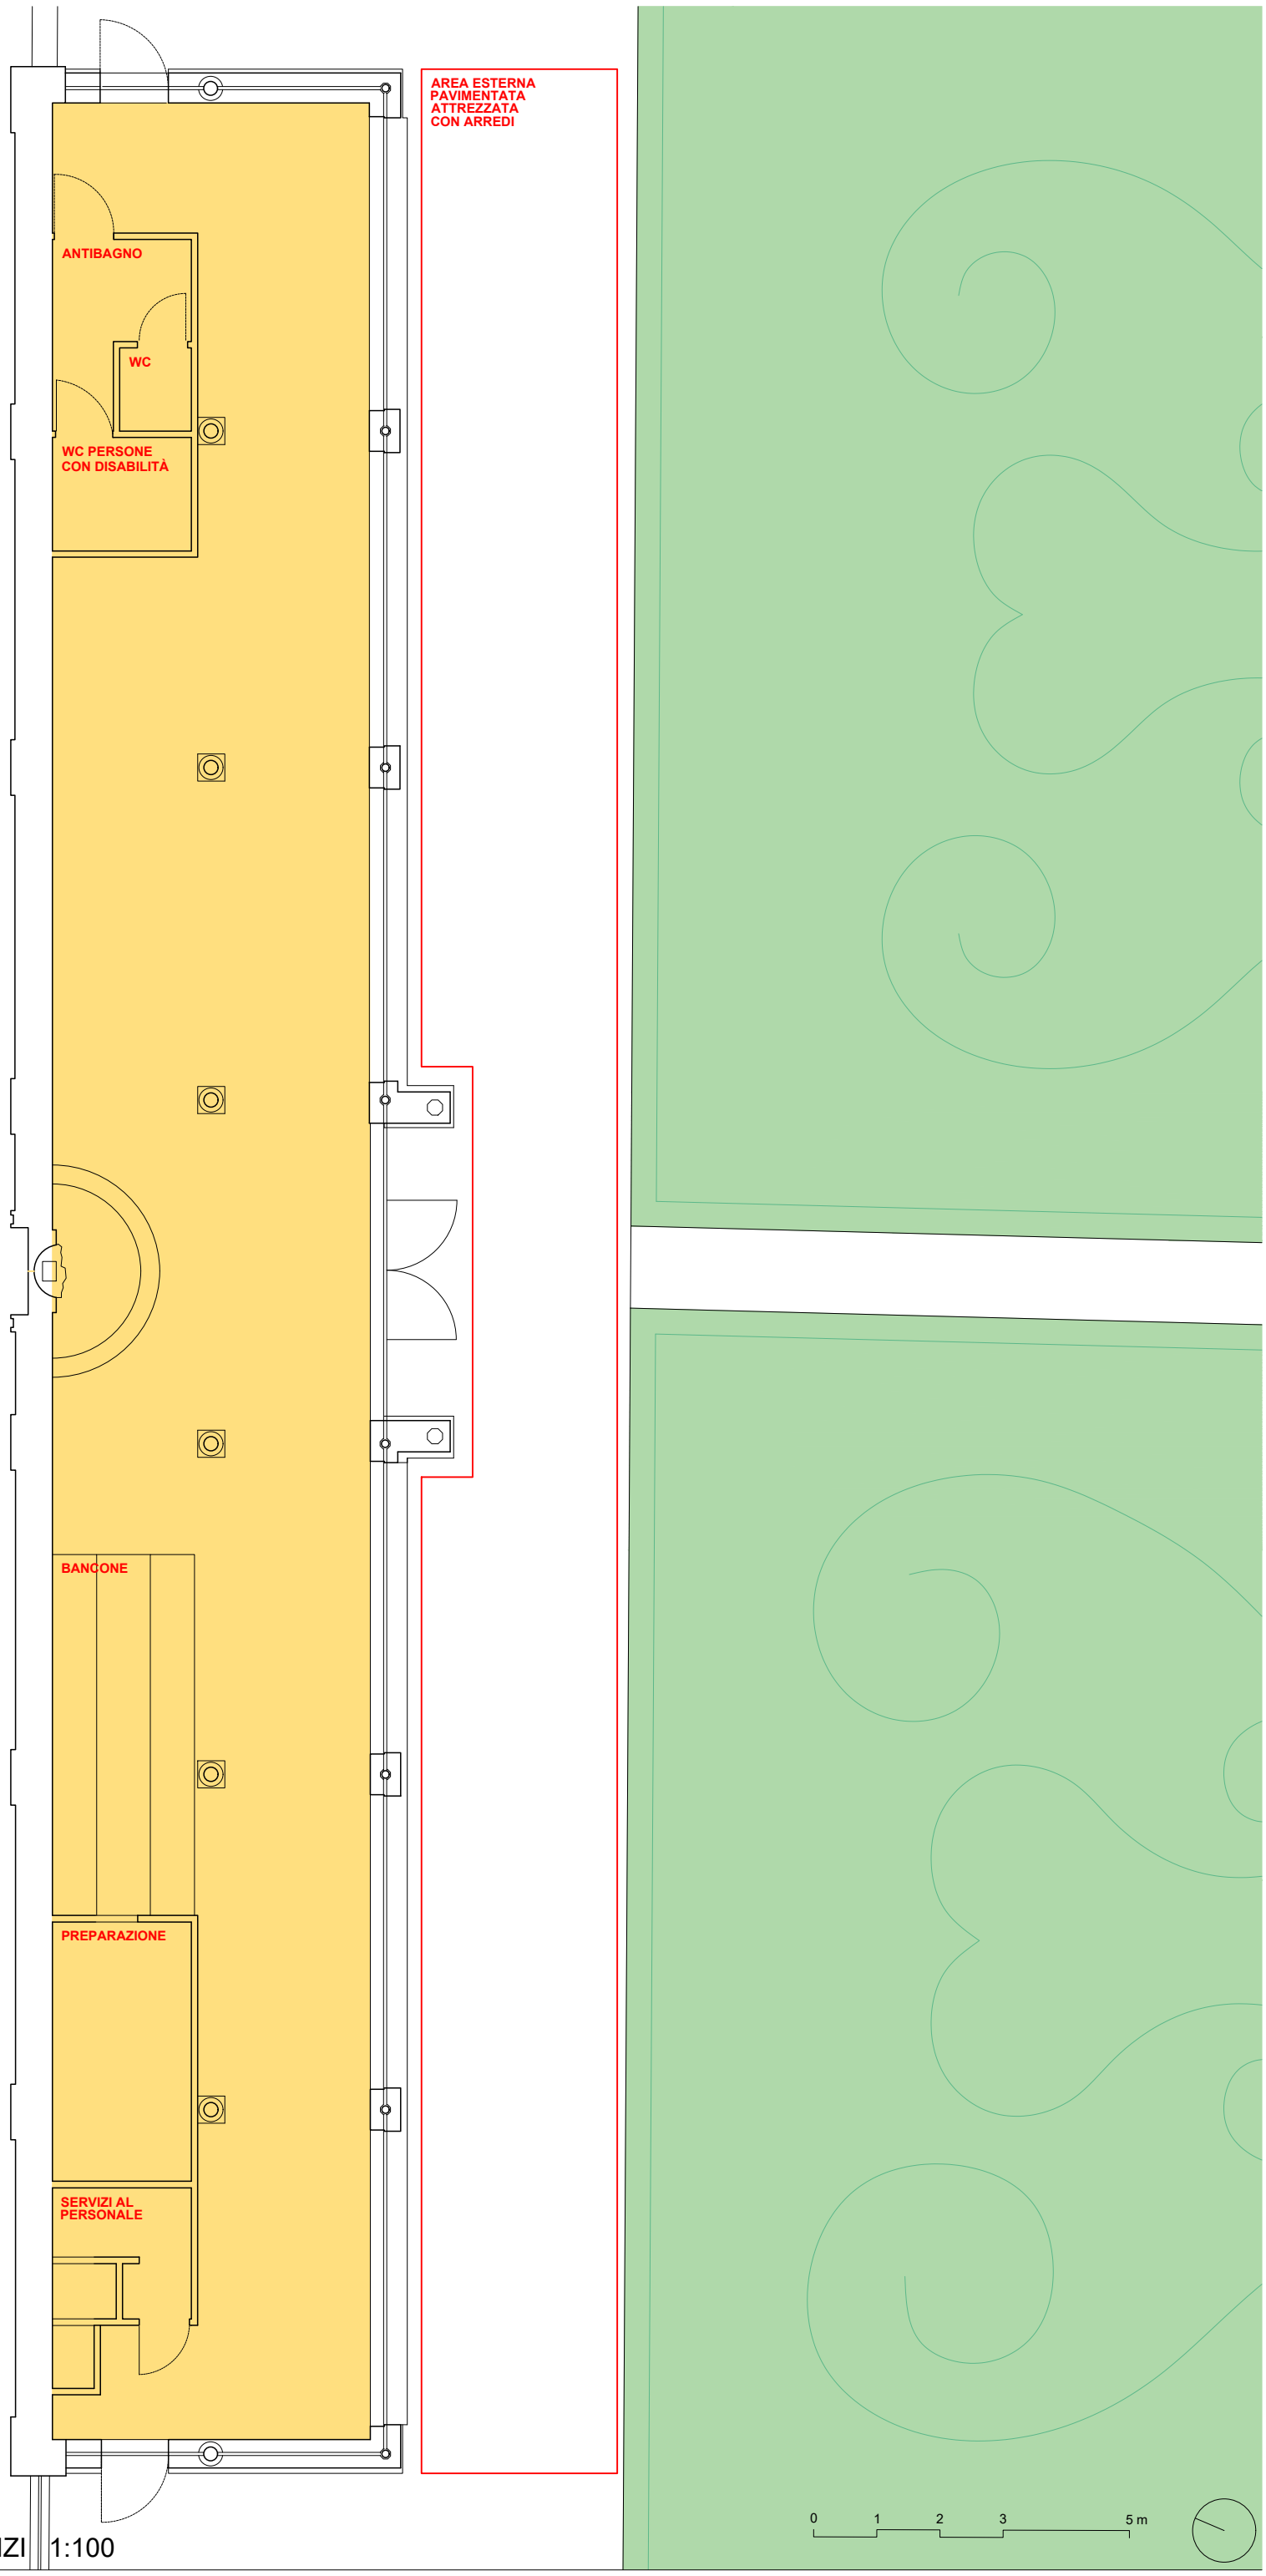

GALLERIE NAZIONALI DI ARTE ANTICA
Palazzo Barberini. Caffetteria. AREE SERVIZI 1:100